


駐車場施工者提案

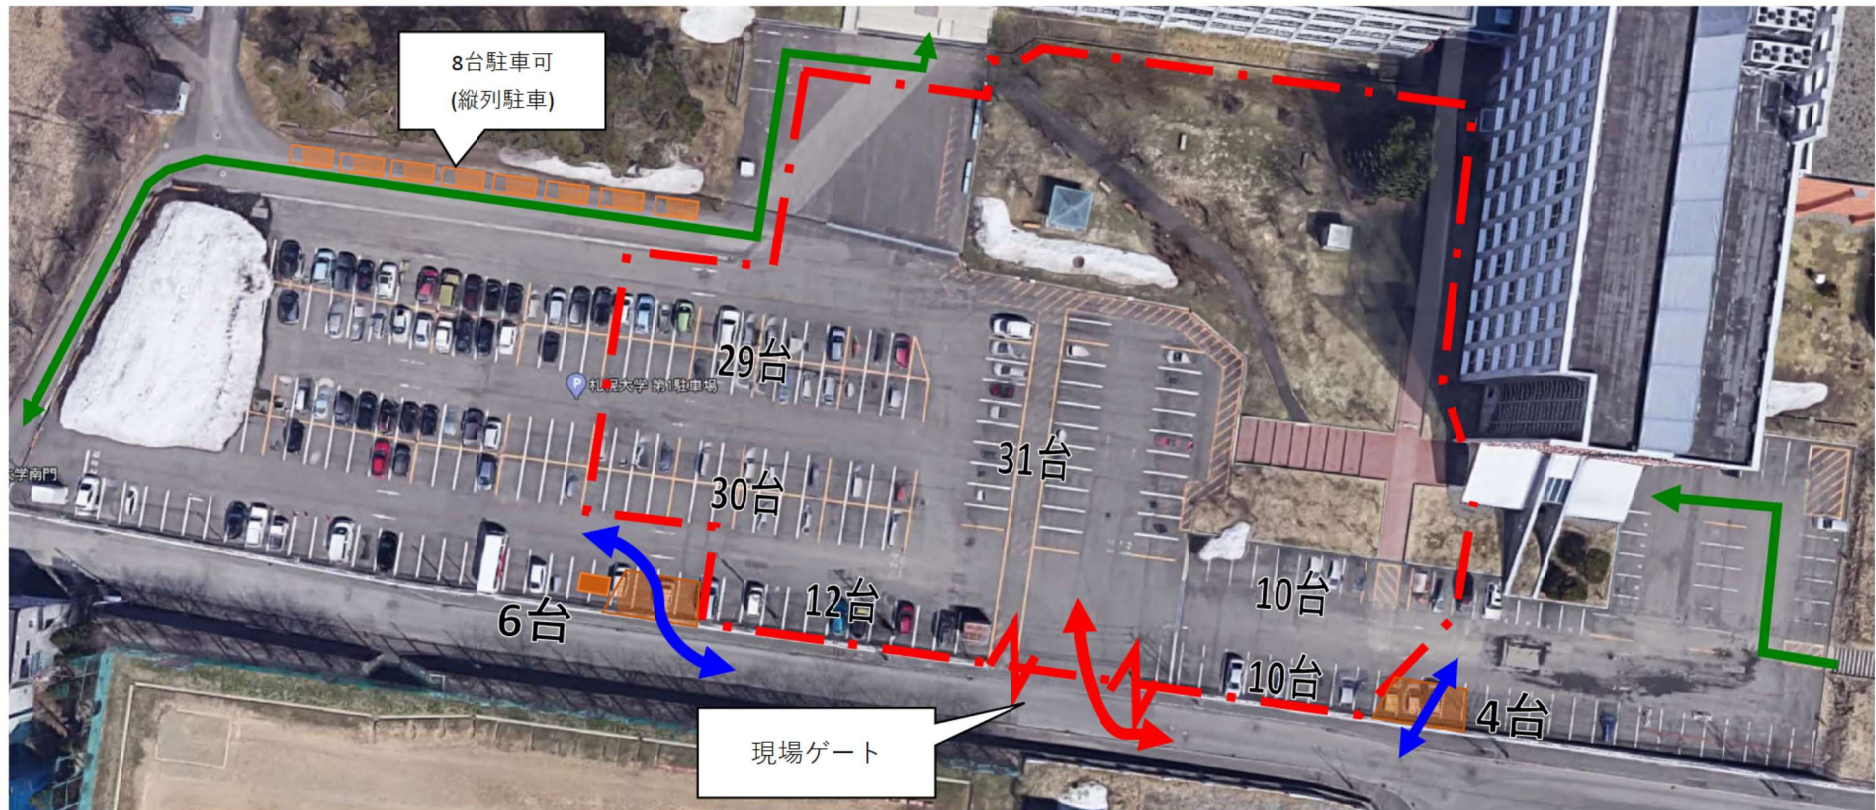

- ・使用できなくなる駐車場の台数：132台
 - ・使用できる駐車場の台数：155台(287台－132台)
 - ・不足している駐車台数：5台
- (必要駐車台数160台－駐車できる台数155台)

- ← 歩行者動線
- ← 工事車両動線
- ← 一般車両動線